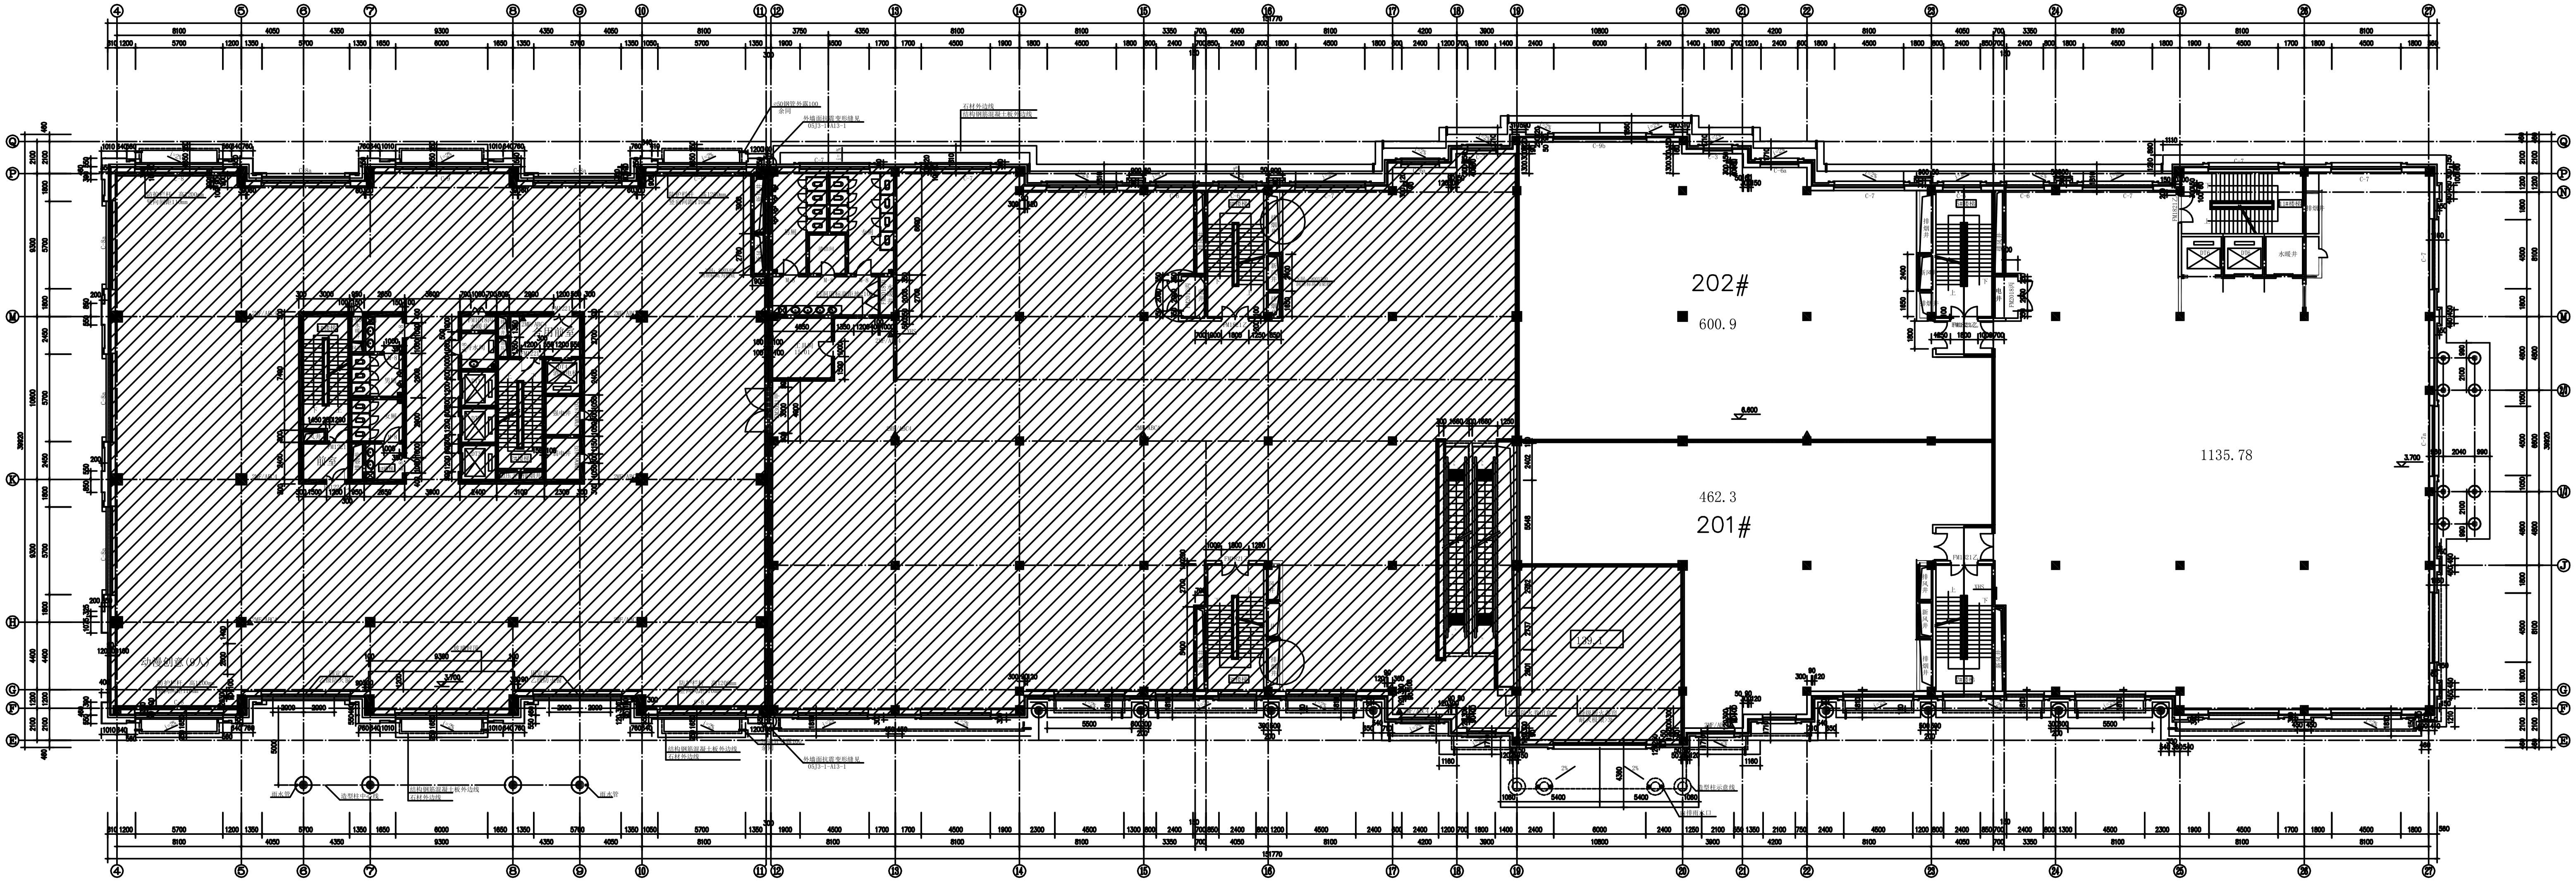
202#
600.9
201#
462.3
1135.78

二层层高4.8米

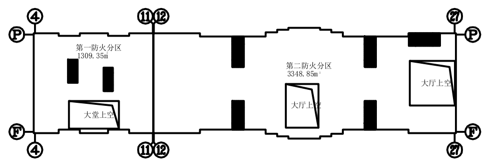
第一防火分区
1309.35㎡
第二防火分区
3348.85㎡
大堂上空
大厅上空
大厅上空

防火分区示意图

说明:

1. 本层建筑面积:4658.20平方米;设自动喷淋灭火系统,防火分区为2个,见防火分区平面示意图;
2. 图中外墙涂深部份为钢筋混凝土墙，其余为陶粒混凝土砌块墙，外墙300mm厚，定位及尺寸详平面图。
3. 内墙材料除局部为300厚钢筋混凝土外，均为200mm厚陶粒混凝土砌块砌筑，轴线均分。
4. ▲表示手提式磷酸氨盐干粉灭火器,每点具数详见平面图.
5. ▬XHS表示消火栓,暗装时预留洞口,尺寸750x1900x200(宽x高x深),底距地0.05米,
   箱体背后挂防火板达到耐火极限2小时要求.防火板背挂钢丝网抹灰.
6. 设备专业所留孔洞,洞后以耐火极限相当于所在墙体的不燃烧材料填充密实.
7. 水暖井、电井均设置150mm高挡水门槛。
8. 外露混凝土构件及于室外连通的风井内壁均抹30mm厚保温砂浆。
9. 变形缝内填塞低密度聚苯板，成品变形缝所在部位配阻火带。
10. 凡窗台低于900mm高的窗内侧均设1200mm高防护栏杆.

二层平面图 1:100